

301	ZÁDVEŘÍ	6,25
302	CHODBA	15,40
303	DĚTSKÝ POKOJ	10,70
304	TECH. MÍSTNOST	2,85
305	WC	2,10
306	KOUPELNA	7,40
307	OBÝVACÍ POKOJ, KUCHYŇ	33,30
308	LOŽNICE	14,40
309	DĚTSKÝ POKOJ	12,90

SKLAD NA PODLAŽÍ

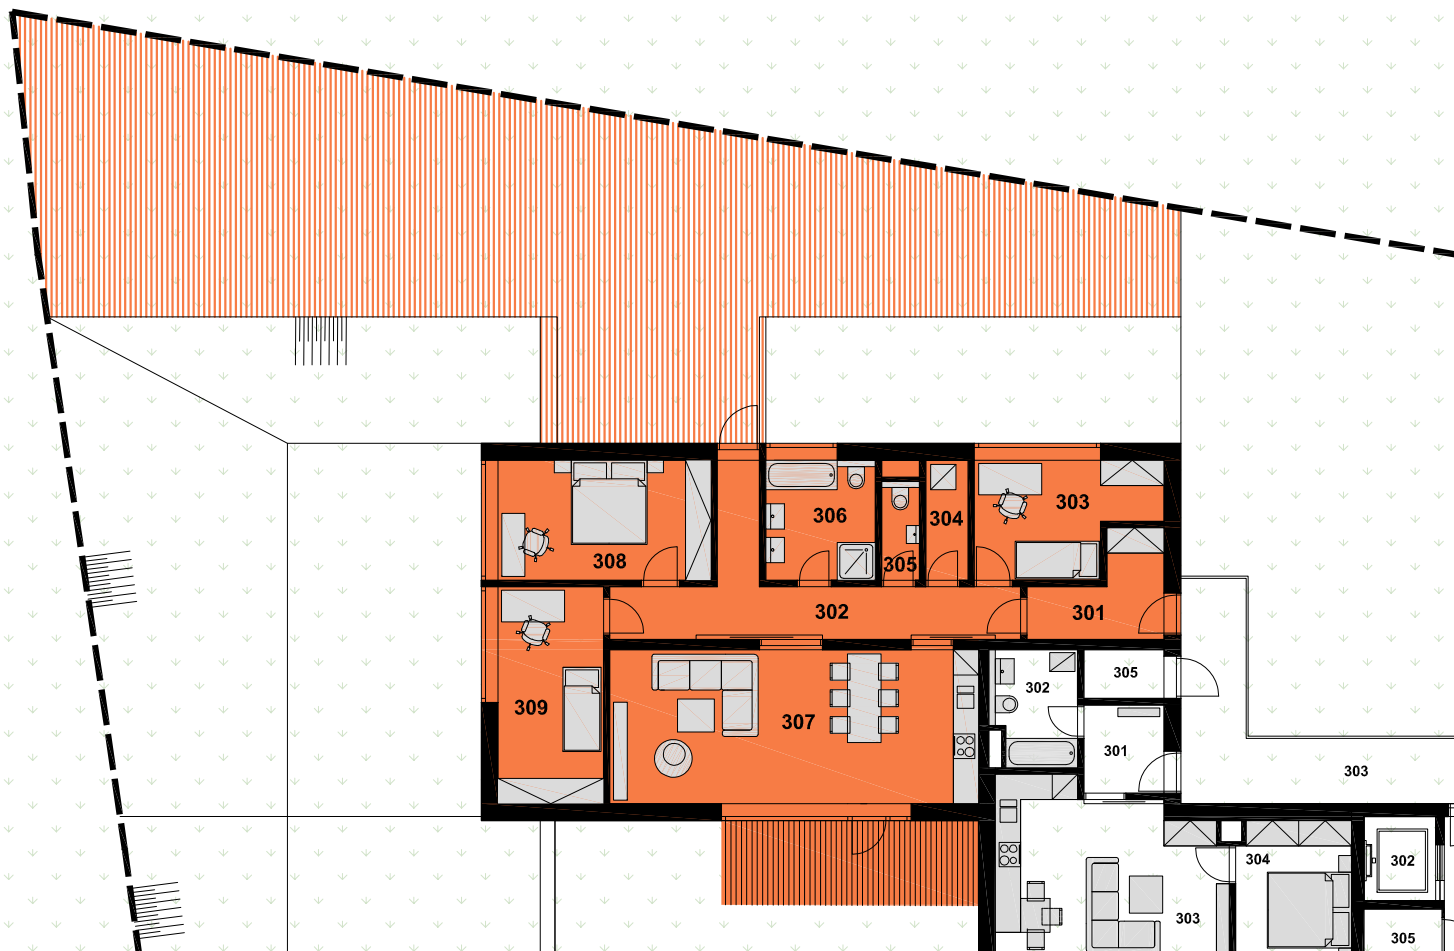


SCHÉMA 3. NP

BYT 12A

KATEGORIE BYTU: 4+kk

UŽITNÁ PLOCHA BYTU (BEZ TERAS, SKLADU, GARÁŽE): 105,3m²

PLOCHA SKLADU: 5,9m², PLOCHA TERASY: 12,0m², PLOCHA ZAHRADY: 149,2m²

ZAHRADNÍ MĚSTO

BRNO - LÍŠEŇ